


801号室

6.50m

窓

9.40m

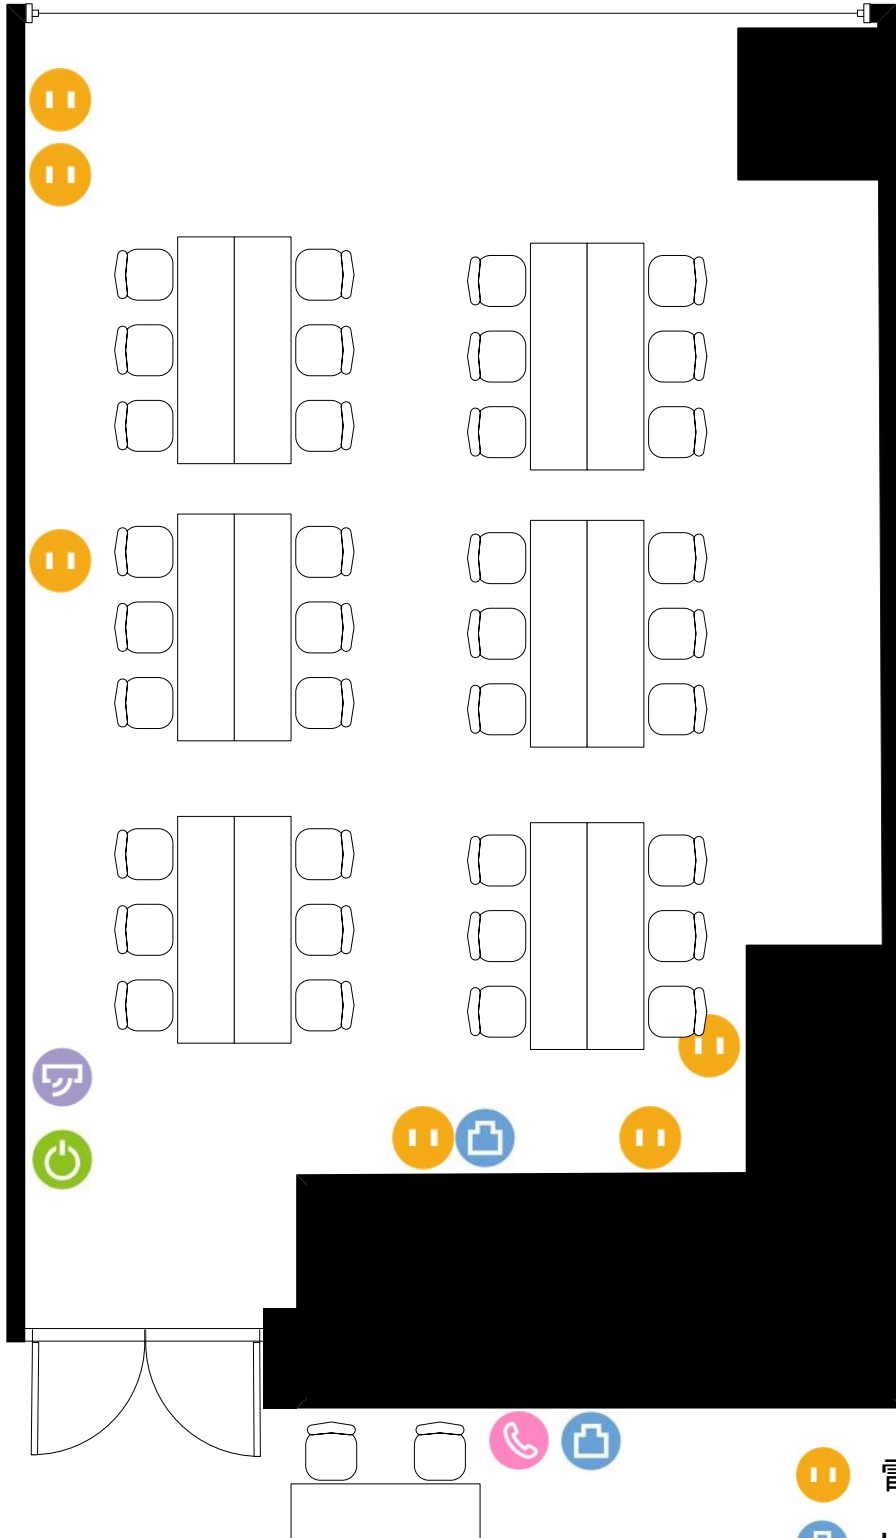

- ⏏ 電気コンセント
- 📶 LANコンセント
- 🌀 エアコンスイッチ
- 🔌 電灯スイッチ
- ☎ 内線電話