


801号室

6.50m

窓

9.40m

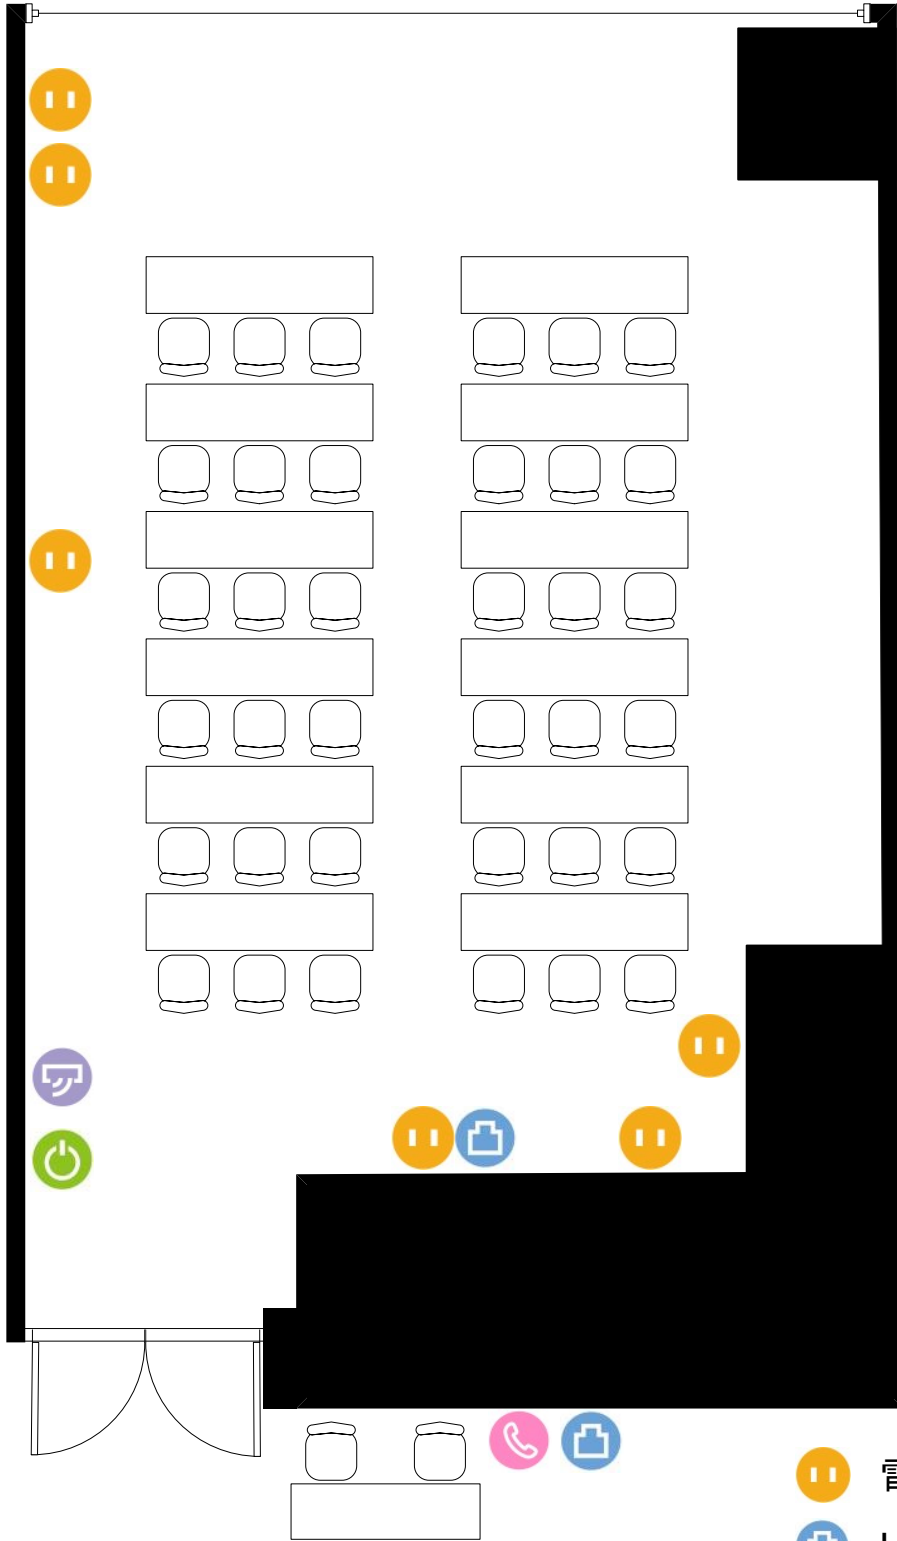

- ⏻ 電気コンセント
- 🌐 LANコンセント
- 🌬️ エアコンスイッチ
- 🔌 電灯スイッチ
- ☎️ 内線電話