


804号室

6.60m

8.97m

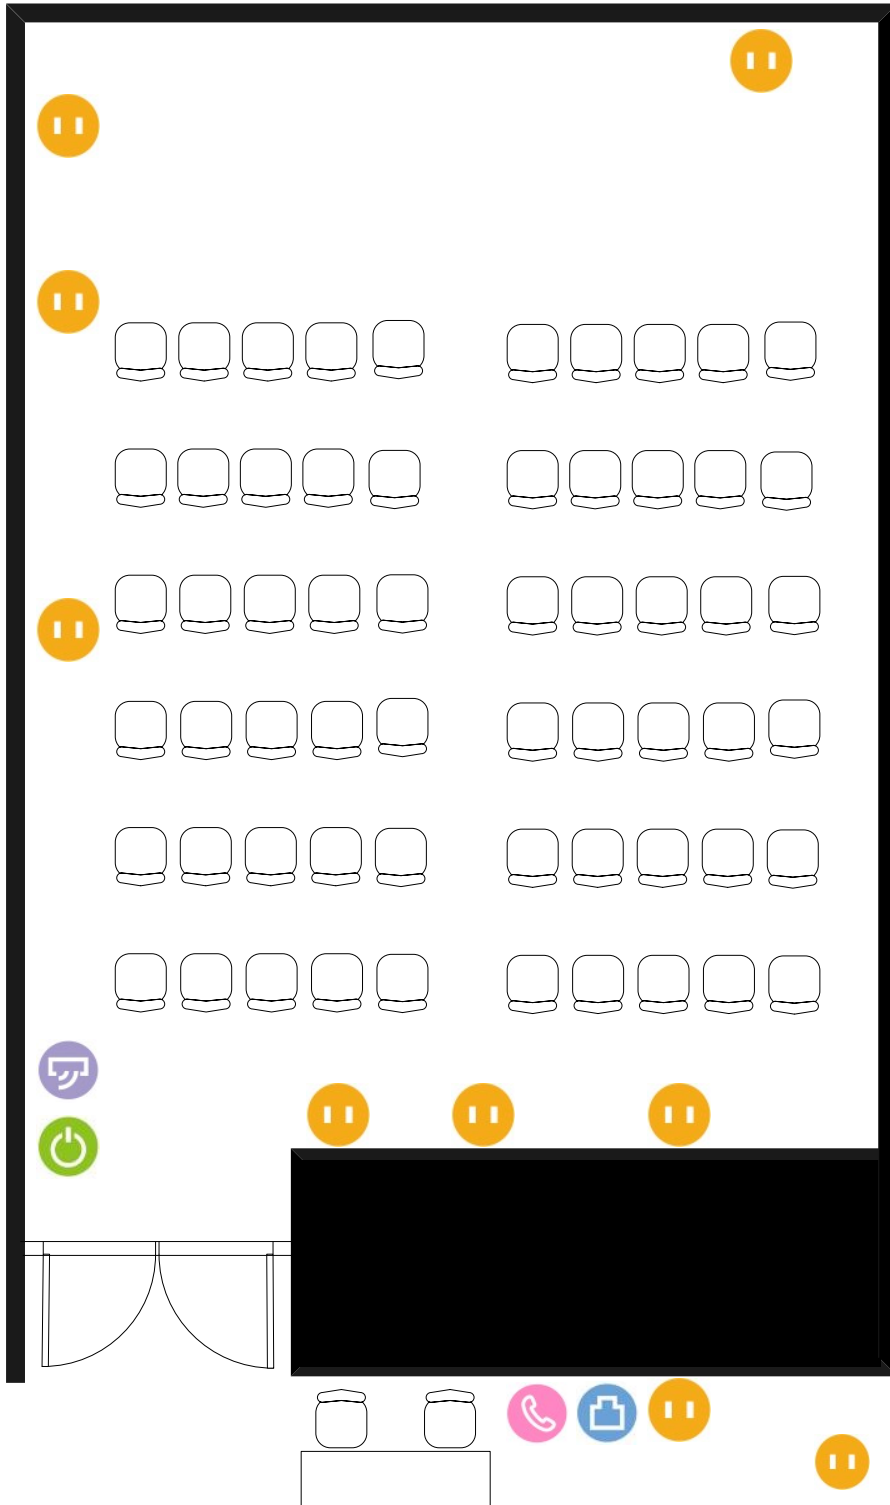

- 電気コンセント
- LANコンセント
- エアコンスイッチ
- 電灯スイッチ
- 内線電話