


805号室

6.73m

12.90m

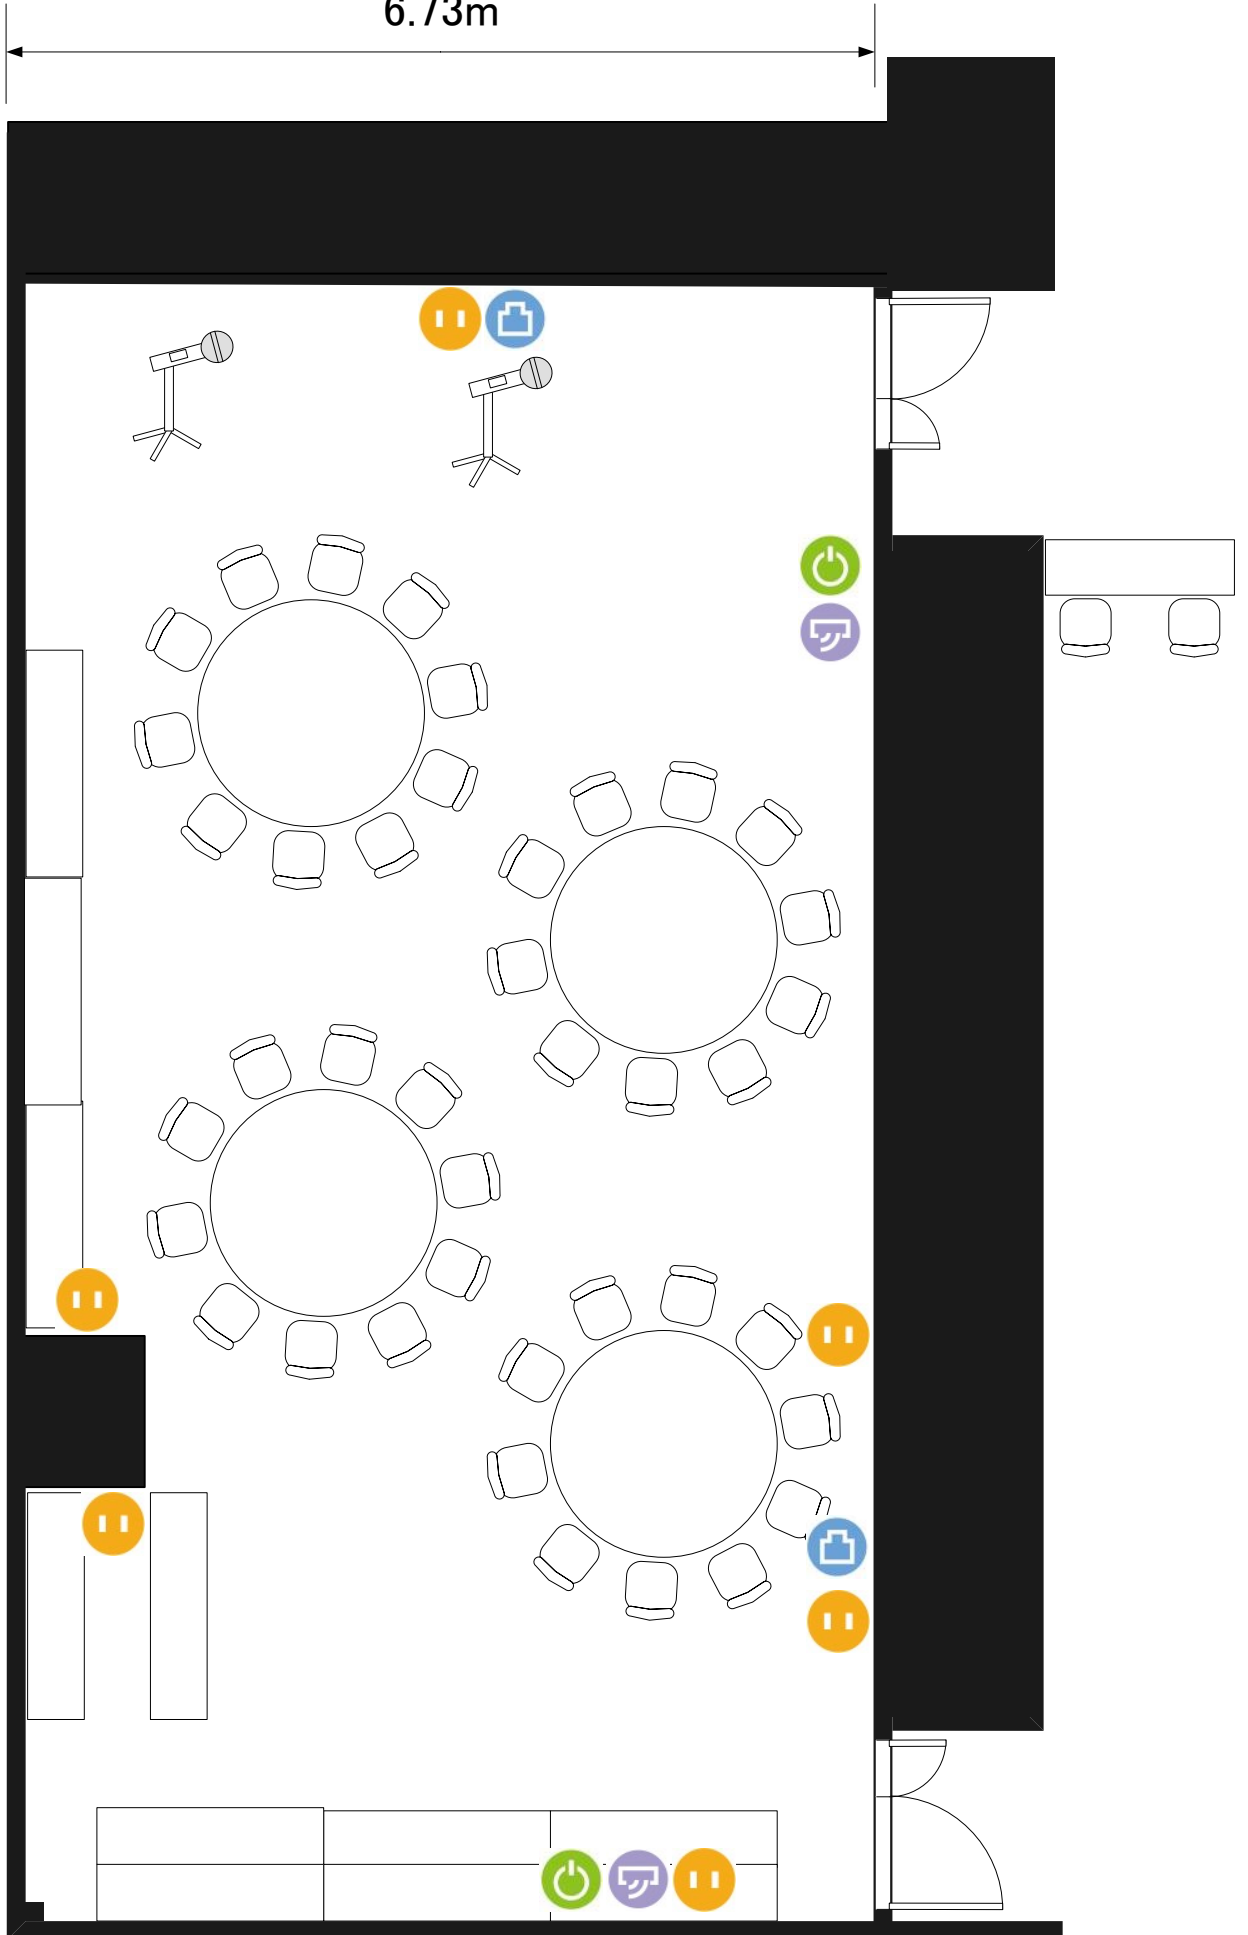

⏻ 電気コンセント 🌐 LANコンセント ⏻ 電灯スイッチ 🌀 エアコンスイッチ 📞 内線電話